


**homlokzati felületképzések:**

1. lábazati kőburkolat
2. PEAKSTONE GRAFIT EPS rendszer SilverCoat vakolat 1271 világosmogyoró
3. PEAKSTONE GRAFIT EPS rendszer SilverCoat vakolat 1273 sötétmogyoró
4. műanyagszerkezetes nyílászárók RAL 9002 fehér
5. bevonatos lemez acéllemez tetőfedés és szegélyek RAL 7035 ezüstszürke
6. horganyzott lemez ereszcsontra és csapadékejtő csatorna
7. TERRAN SYNUS tetőcserép mogyoróbarna
8. rozsdamentes acél erkélykorlát
9. HÖRMANN garázkapu 9002 fehér
10. VELUX tetősíkban fekvő ablak

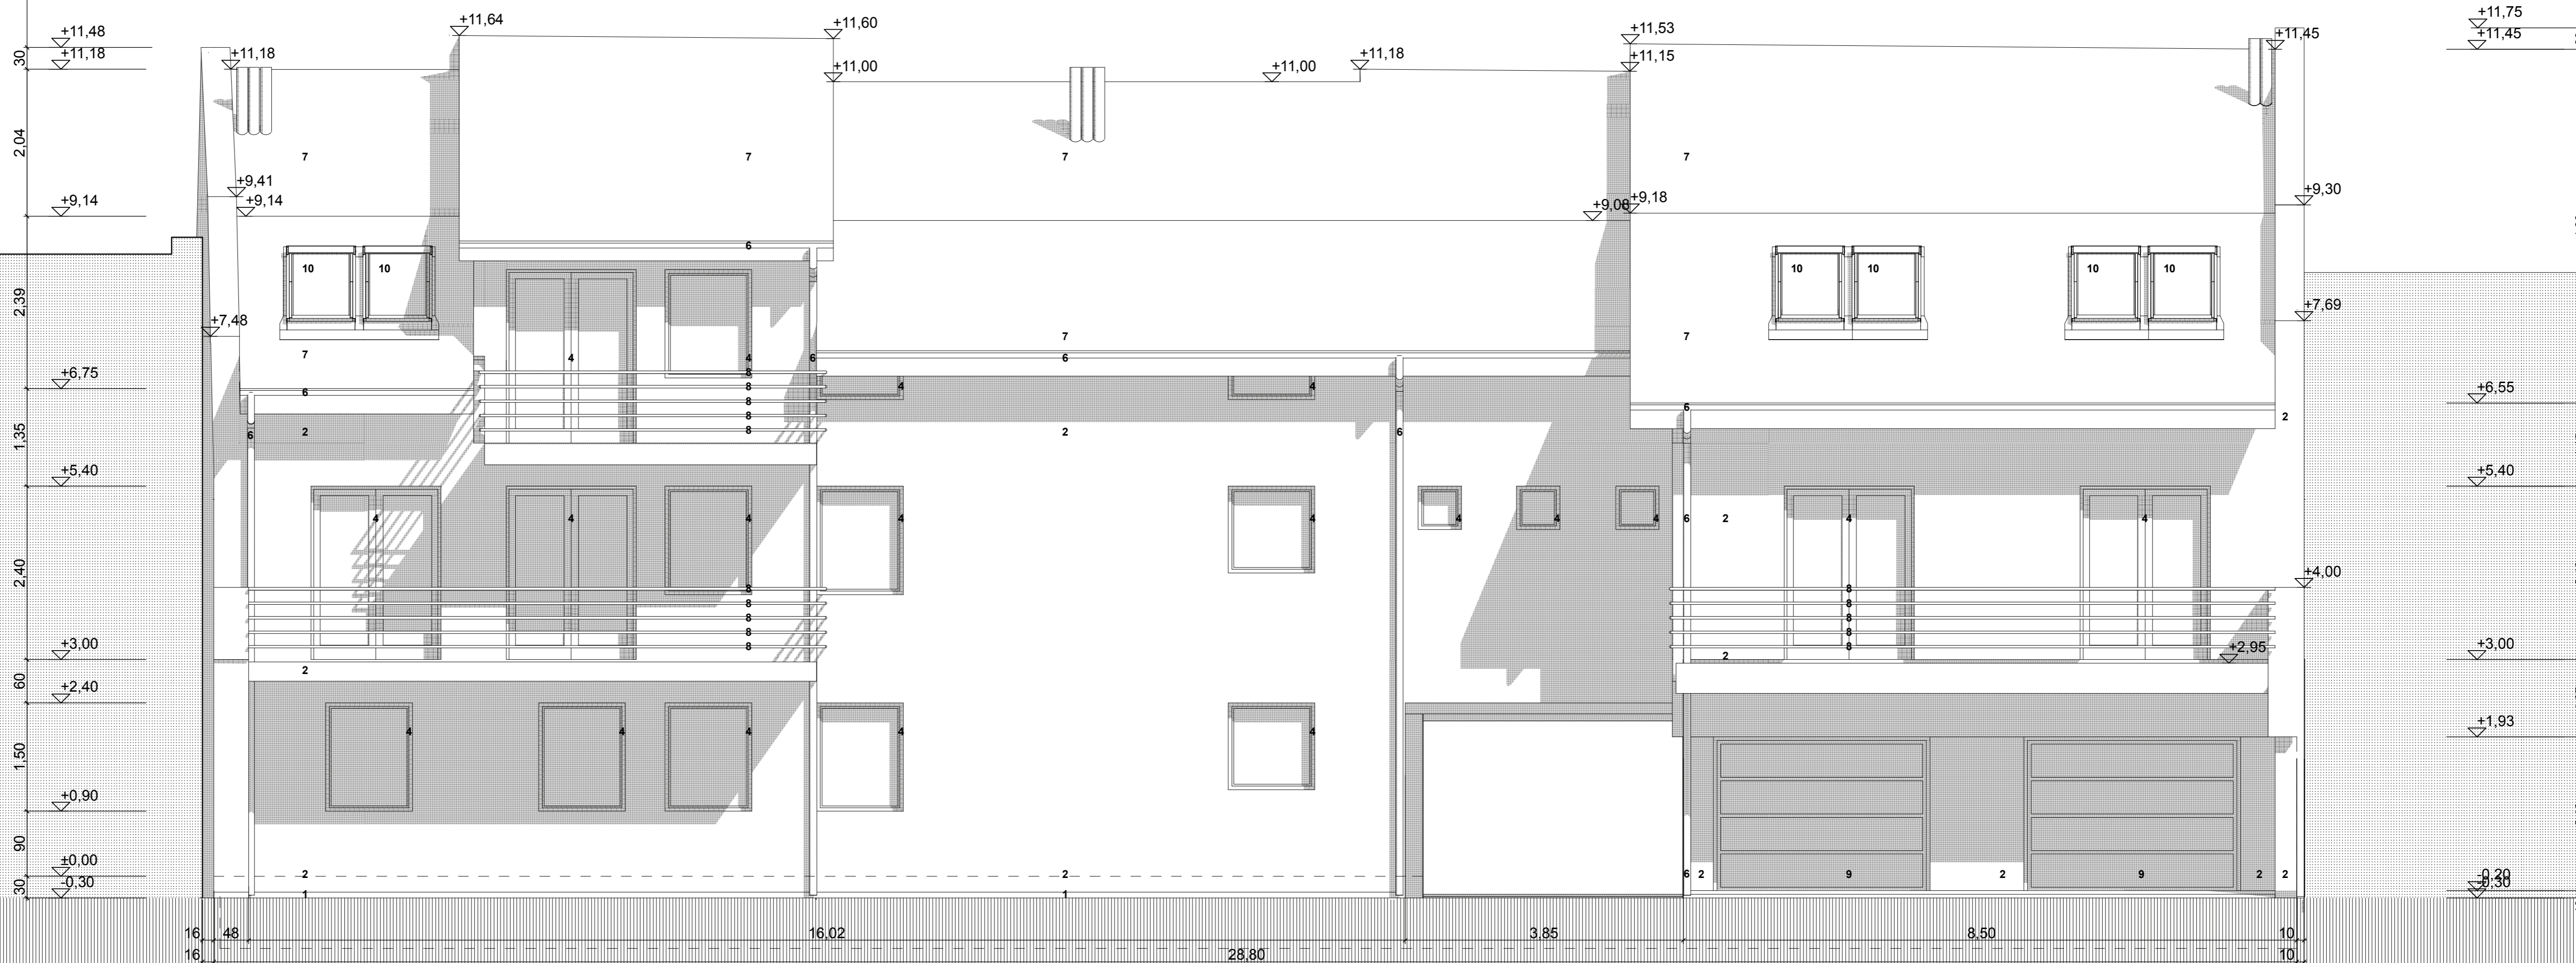

nyugati homlokzat m= 1: 100