


homlokzati felületképzések:

1. lábazat kőburkolat
2. PEAKSTONE GRAFIT EPS rendszer SilverCoat vakolat 1271 világsmogyoró
3. PEAKSTONE GRAFIT EPS rendszer SilverCoat vakolat 1273 sötétmogyoró
4. műanyagszerkezetes nyílászárók RAL 9002 fehér
5. bevonatos lemez acéllemez tetőfedés és szegélyek RAL 7035 ezüstszürke
6. horganyzott lemez ereszcatorna és csapadékejtő csatorna
7. TERRAN SYNUS tetőcserép mogyoróbarna
8. rozsdamentes acél erkélykorlát
9. HÖRMANN garázkapu 9002 fehér
10. VELUX tetősíkokban fekvő ablak

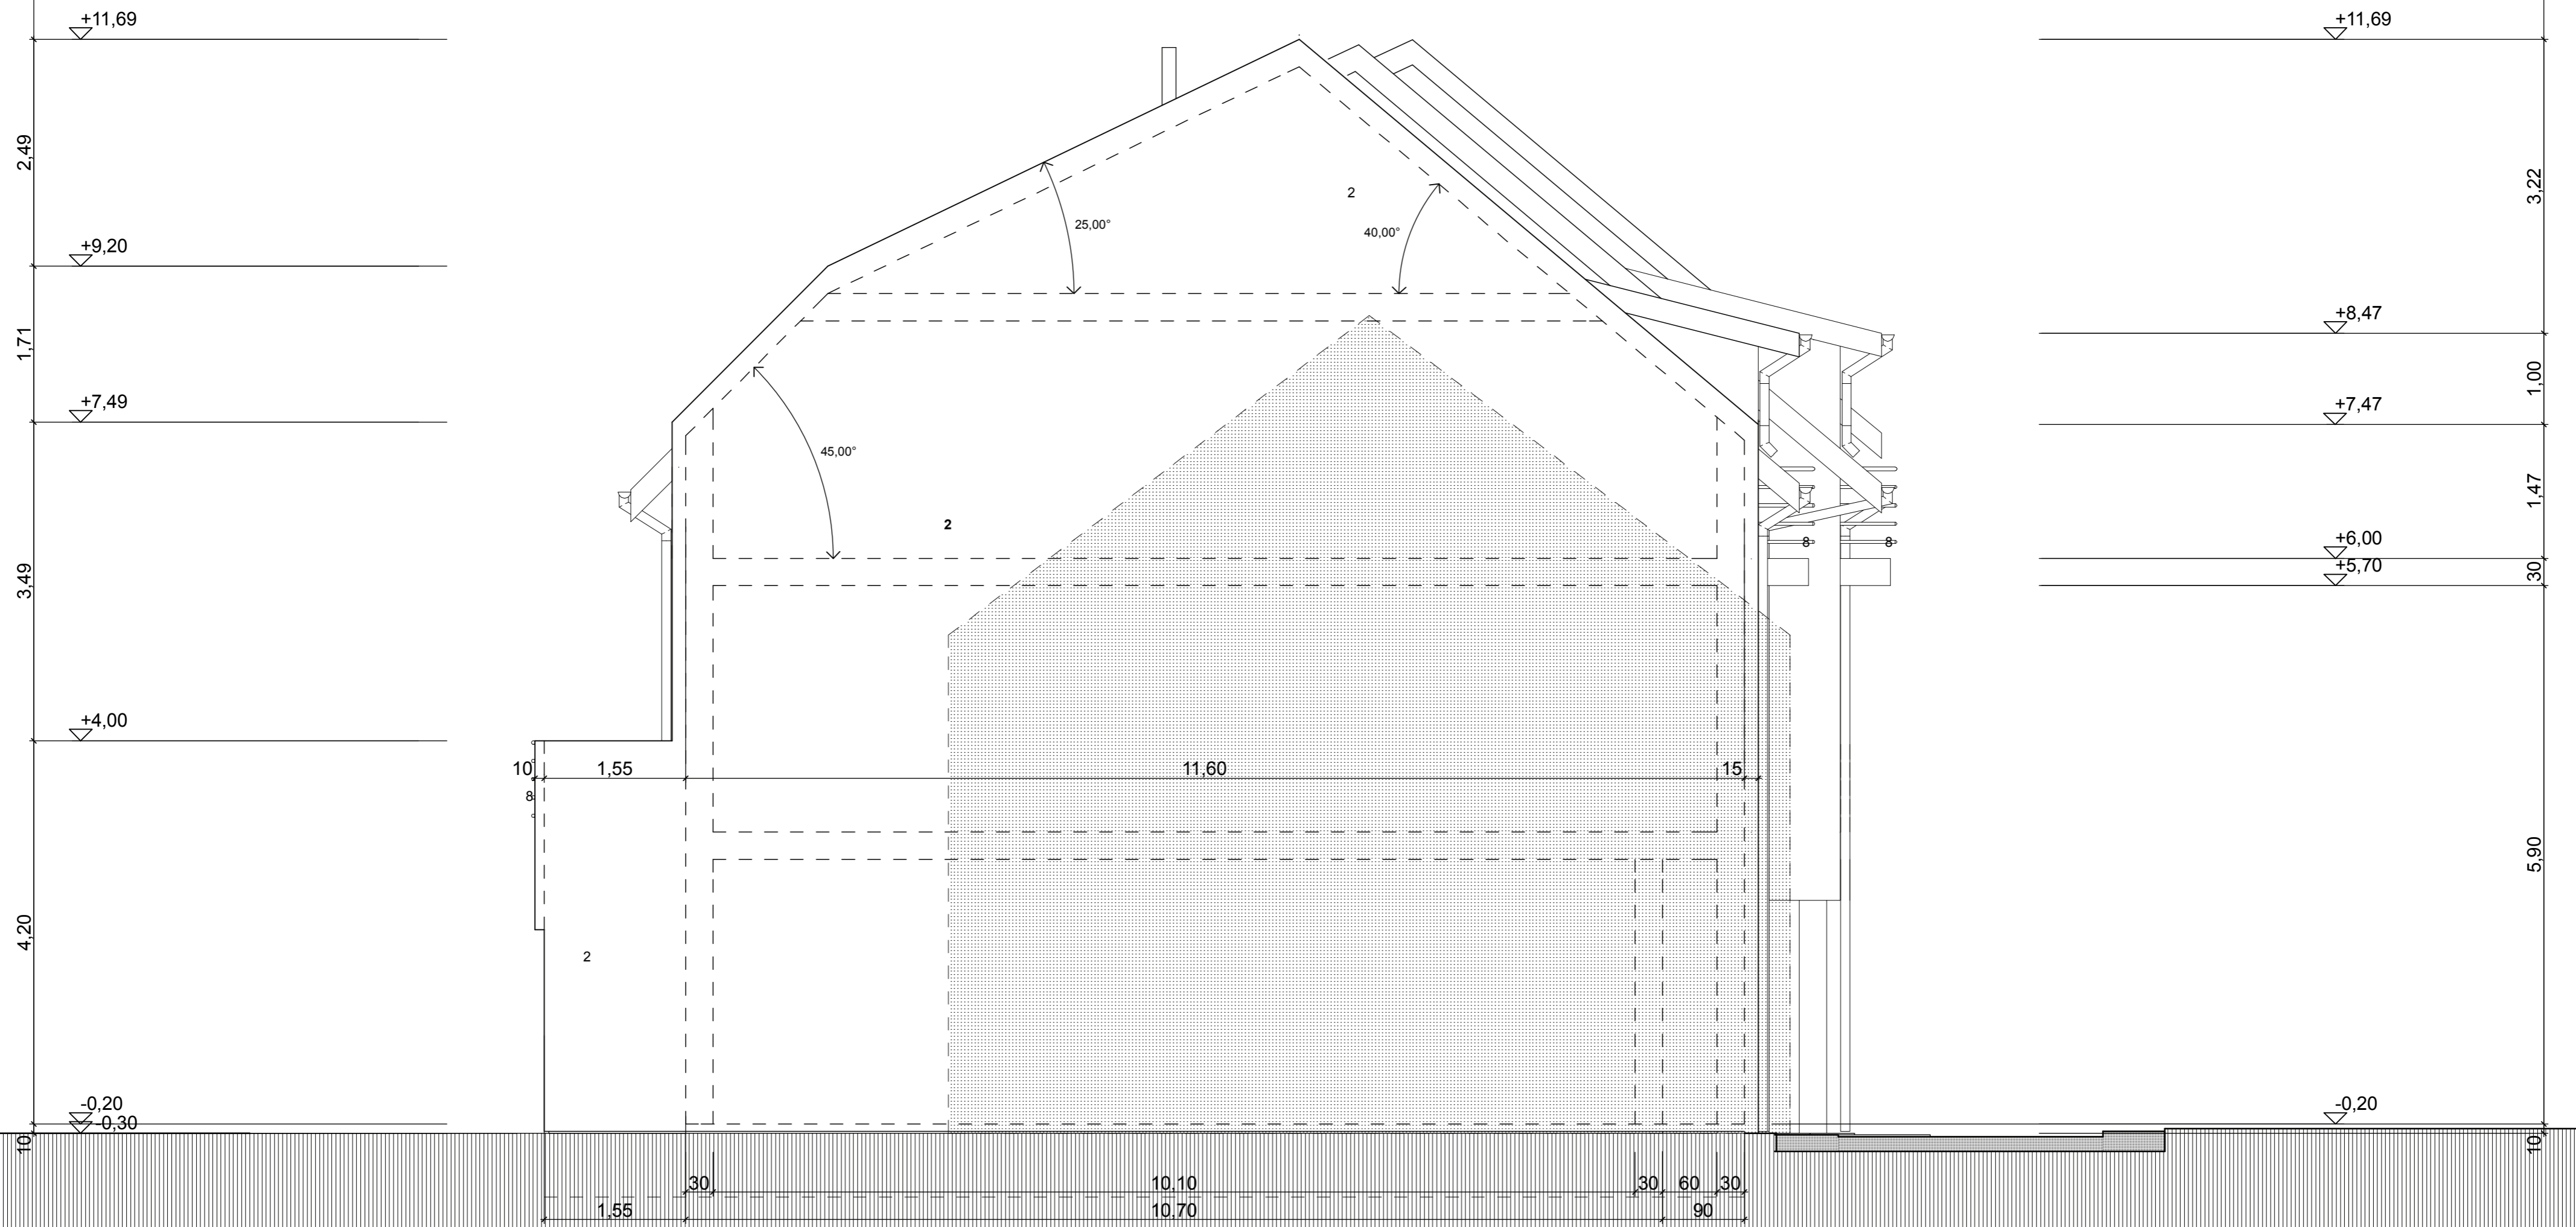

déli homlokzat m= 1: 100

építető KONZULTAX KFT Nagykanizsa, Rozgonyi utca 10/a
 építés Nagykanizsa, Hunyadi utca 4-6. Hrsz 1222
 építmény Lakóépület építése engedélyezési terve
 tervező Varga Zoltán okl. építészmérnök Nagykanizsa, Városkapu u. 7/c III. 14
 jogosultság é-20-0113, 2019. február