


### homlokzati felületképzések:

1. lábazat kőburkolat
2. PEAKSTONE GRAFIT EPS rendszer SilverCoat vakolat 1271 világosmogyoró
3. PEAKSTONE GRAFIT EPS rendszer SilverCoat vakolat 1273 sötétmogyoró
4. műanyagszerkezetes nyílászárók RAL 9002 fehér
5. bevonatos lemez acéllemez tetőfedés és szegélyek RAL 7035 ezüstszürke
6. horganyzott lemez ereszcatorna és csapadékejtő csatorna
7. TERRAN SYNUS tetőcserép mogyoróbarna
8. rozsdamentes acél erkélykorlát
9. HÖRMANN garázkapu 9002 fehér
10. VELUX tetősíkból fekvő ablak



35,60; Hunyadi u. 2; hrsz 1221

29,20; tervezéssel érintett ingatlan

10,00; Hunyadi u. 8; hrsz 1224

keleti, utcai homlokzat, utcakép m= 1: 200

építető  
építés  
építmény  
tervező  
jogosultság

KONZULTAX KFT Nagykanizsa, Rozgonyi utca 10/a  
Nagykanizsa, Hunyadi utca 4-6. Hrsz 1222  
Lakóépület építése engedélyezési terve  
Varga Zoltán okl. építészmérnök Nagykanizsa, Városkapu u. 7/c III. 14  
é-20-0113, 2019. február

e14