


- 1 FERDE MELEGTETŐ**  
 TERRAN SYNUS tetőcserép magyorbarna lécezés+5 cm ellenléc  
 1 rtg páraáteresztő-vízáró fólia CREATON DUO fa szaruzat 10/15 cm  
 kiszellőztetett padlástér ISOVER UNIROLL PLUS hőszigetelő filc 10+15 cm párazáró fólia 1 rtg tűzgátló gipszkarton 15 mm
- 2 HIDEG TETŐSZERKEZET**  
 TERRAN SYNUS tetőcserép magyorbarna lécezés+5 cm ellenléc  
 1 rtg páraáteresztő-vízáró fólia CREATON DUO fa szaruzat 10/15 cm  
 kiszellőztetett padlástér ISOVER UNIROLL PLUS hőszigetelő filc 10+15 cm párazáró fólia 1 rtg monolit vasbeton födém 20 cm
- 3 ALACSONY LEJTÉSŰ TETŐSZERKEZET**  
 bevonatos lemez korcolt fedés 1 rtg alátételemez teljes felületű deszkázat fa szaruzat 10/15 cm kiszellőztetett padlástér ISOVER UNIROLL PLUS hőszigetelő filc 10+15 cm párazáró fólia 1 rtg gipszkarton függesztő+CD váz tűzgátló gipszkarton álmennyezet 15 mm
- 4 KÖZBENSŐ FÖDÉM, HIDEGPADLÓ**  
 kerámialap flexfugázóval flexibilis ragasztó önterülő aljzatkiegénylítő 0,5 cm MAPEI Primer M alapozó simított aljzatbeton 5 cm AUSTROTHERM hangszigetelés 3 cm 20 cm monolit vasbeton födém vakolat+festés
- 5 KÖZBENSŐ FÖDÉM, MELEGPADLÓ**  
 laminált padló polifoam hablémez alátét MAPEI Ultraplan Maxi önterülő aljzatkiegénylítő MAPEI Primer M alapozó simított aljzatbeton 5 cm AUSTROTHERM hangszigetelés 3 cm 20 cm monolit vasbeton födém vakolat+festés
- 6 LEFELE HŰLŐ FÖDÉM, GARÁZS**  
 kerámialap flexfugázóval/laminált padló+hablemez MAPEI Ultraplan Maxi önterülő aljzatkiegénylítő MAPEI Primer M alapozó simított aljzatbeton 7 cm ISOFOAM IF 5 usztató réteg 0,5 cm monolit vasbeton födém 20 cm AUSTROTHERM hőszigetelés ragasztva 15 cm ragasztóágyazású háló+sziilikátvakolat
- 7 LEFELE HŰLŐ FÖDÉM, ÁTHAJTÓ**  
 kerámialap flexfugázóval/laminált padló+hablemez flexibilis ragasztó önterülő aljzatkiegénylítő 0,5 cm MAPEI Primer M alapozó simított aljzatbeton 5 cm AUSTROTHERM hőszigetelés 7 cm monolit vasbeton födém 20 cm AUSTROTHERM hőszigetelés ragasztva 16 cm ragasztóágyazású háló+sziilikátvakolat
- 8 GARÁZSPADLÓ**  
 2 cm greslap burkolat 10 cm aljzatbeton 4 mm bitumenes lemez 12 cm vasalt aljzatbeton kavicsfeltöltés
- 9 TÉRKÖRBURKOLAT**  
 6 cm térkő 4 cm homok 15 cm vasalt aljzatbeton 15 cm kavicsfeltöltés
- 10 KÜLSŐ ERKÉLY**  
 kerámialap KERACOLOR SF fugázóval MAPEI Adesilex P7 ragasztó MAPEI Ultraplan Maxi önterülő aljzatkiegénylítő MAPELASTIC AquaDefense kenhető szigetelés MAPEI Primer G alapozó beton lejtésképzés 1,5% 5,0 cm - 10 cm AUSTROTHERM hőszigetelés 16 cm erkélylemez 10 cm AUSTROTHERM hőszigetelés
- 11 TALAJON FEKVŐ BELSŐ MELEGPADLÓ**  
 laminált padló polifoam hablémez alátét MAPEI Ultraplan Maxi önterülő aljzatkiegénylítő MAPEI Primer M alapozó aljzatbeton 6 cm szigetelést védő PE fólia 1 rtg AUSTROTHERM AT-N 100 7 cm Villas EP-V 4 F/K bitumenes vastaglemez 1 rtg Pormex Rapid kellősítés vasalt aljzatbeton 12 cm kavicsfeltöltés 15 cm
- 12 TALAJON FEKVŐ BELSŐ HIDEGPADLÓ**  
 greslap flexfugázóval flexibilis ragasztó önterülő aljzatkiegénylítő 0,5 cm MAPEI Primer G alapozó aljzatbeton 6 cm szigetelést védő PE fólia 1 rtg AUSTROTHERM AT-N 100 7 cm Villas EP-V 4 F/K bitumenes vastaglemez 1 rtg Pormex Rapid kellősítés vasalt aljzatbeton 12 cm kavicsfeltöltés 15 cm
- 13 LÉPCSŐHÁZI PIHENŐ**  
 kerámialap flexfugázóval/laminált padló+hablemez flexibilis ragasztó önterülő aljzatkiegénylítő 0,5 cm MAPEI Primer M alapozó vasbeton lemez
- KI TÉRELHATÁROLÓ FAL**  
 Porotherm 30 K Profi téglá 30 cm tagasztóhabarcs AUSTROTHERM AT-H80 15 cm tányéros dübel ragasztótapasz üvegálló alapozó dörzsölt vékonyvakolat

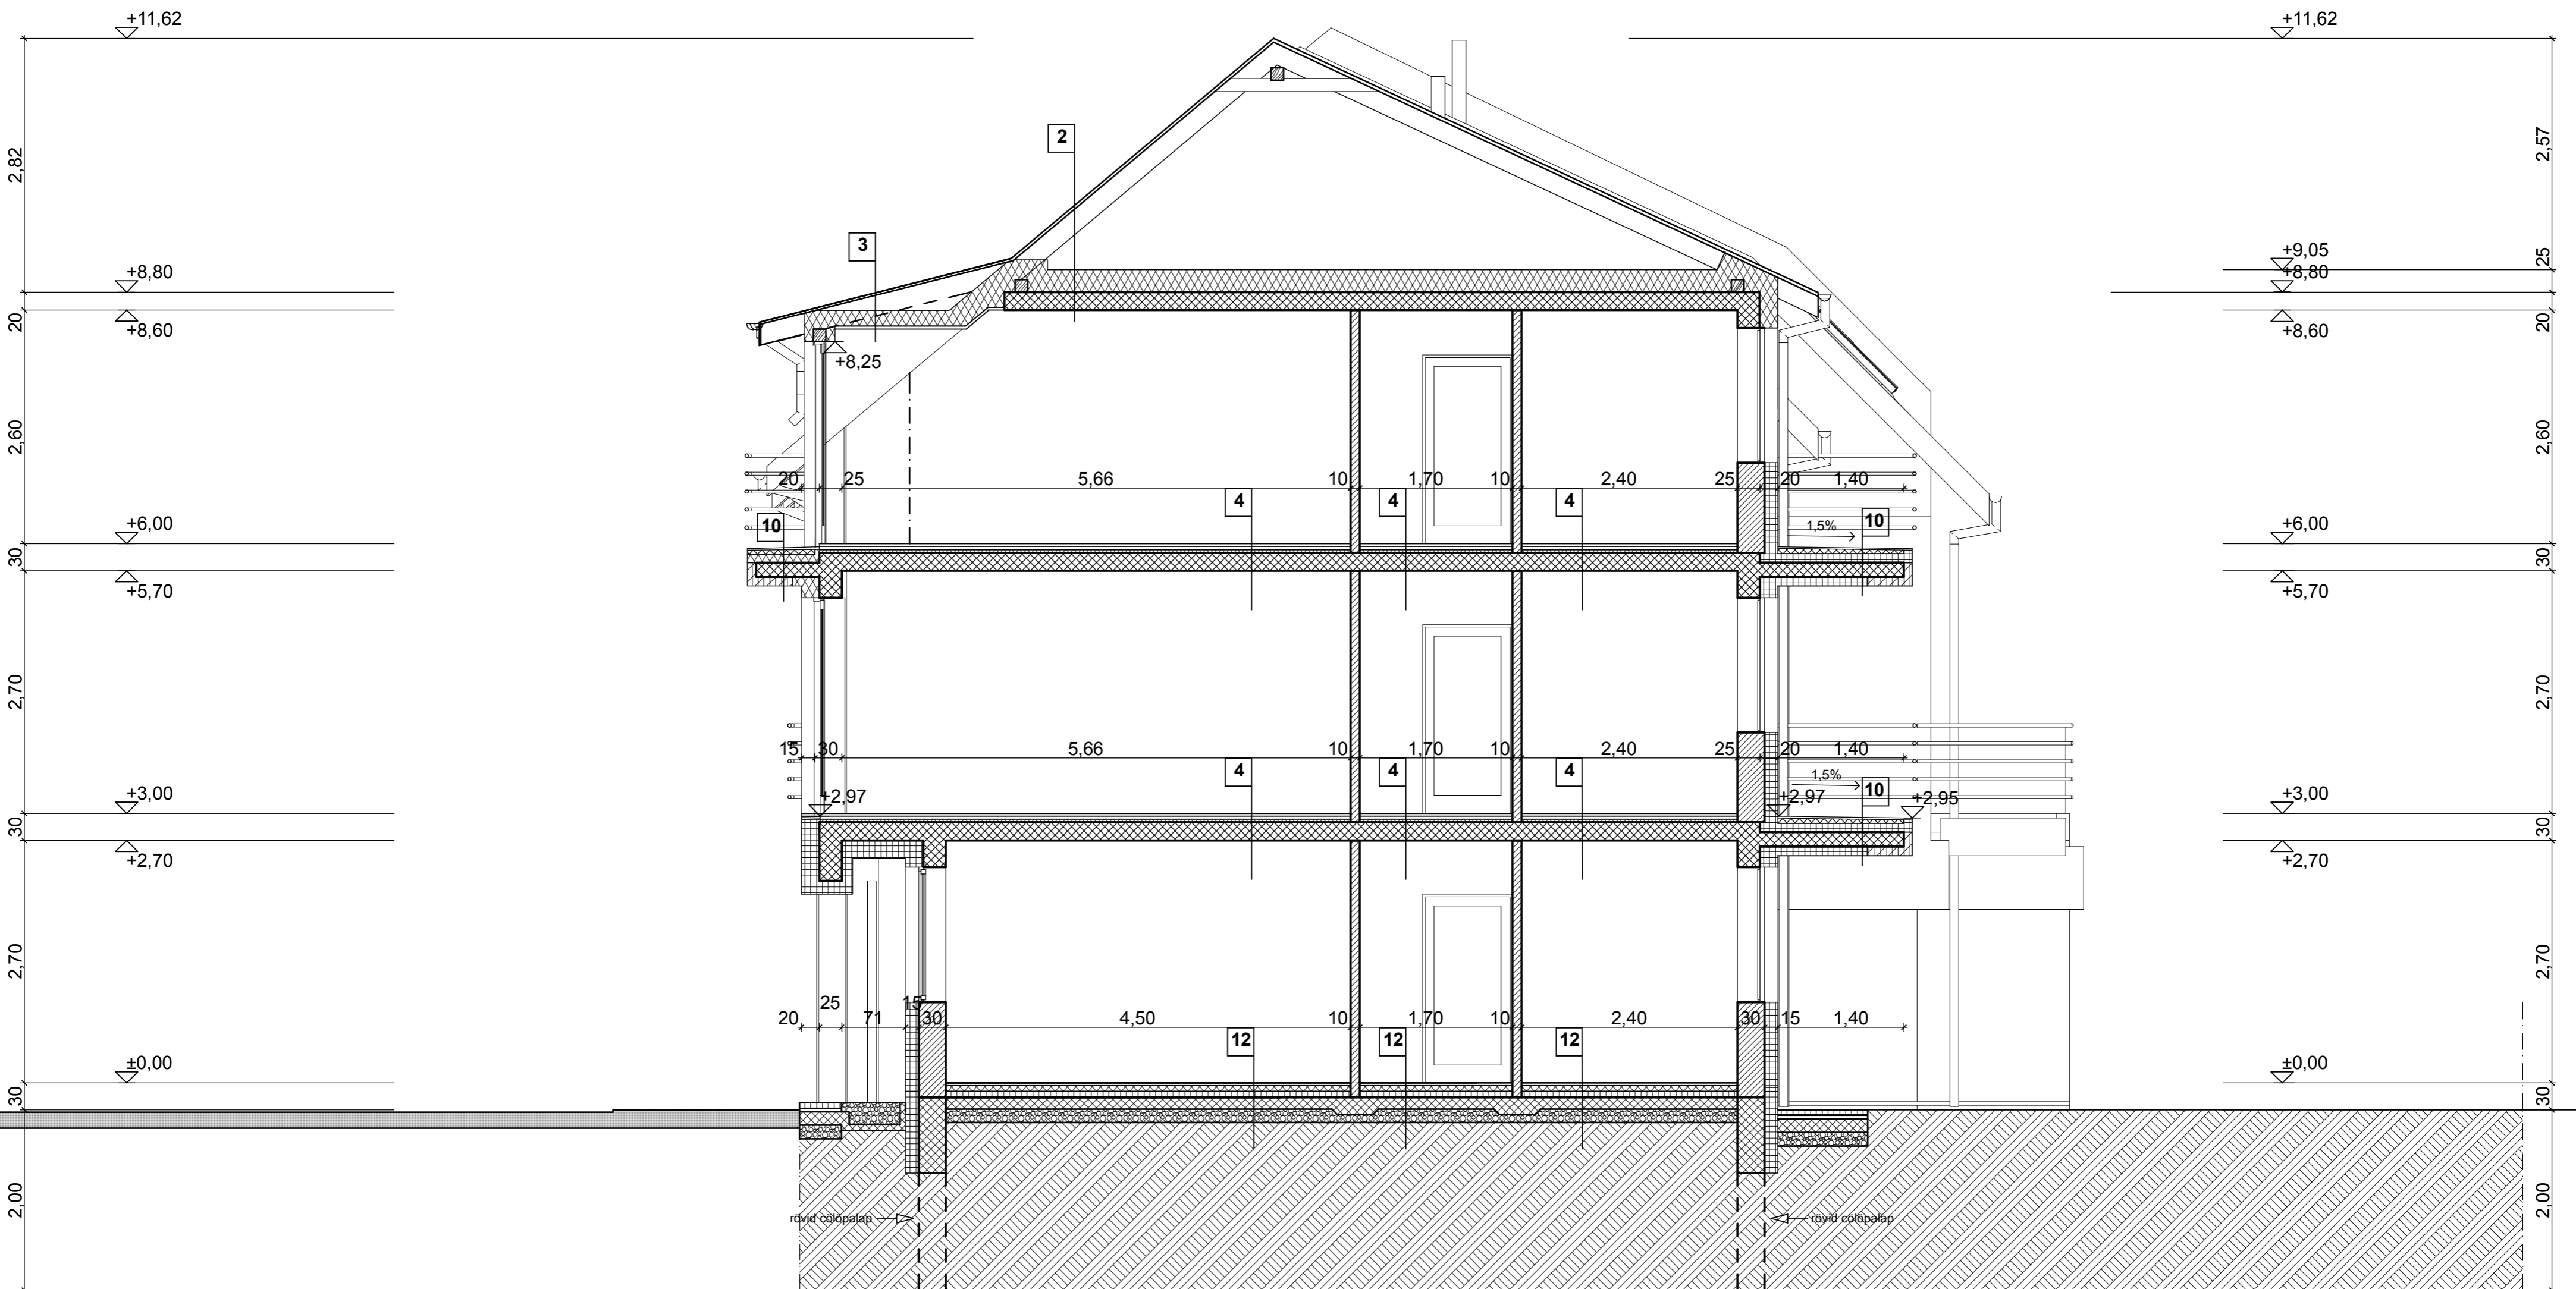

D-D metszet m= 1: 100