

1 FERDE MELEGTETŐ
 TERRAN SYNUS tetőcserép magyoróbarna
 lécezés+5 cm ellenléc
 1 rtg páraáteresztő-vízáró fólia CREATON DUO
 fa szaruzat 10/15 cm
 kiszellőztetett padlástér
 ISOVER UNIROLL PLUS hőszigetelő filc 10+15 cm
 párazáró fólia 1 rtg
 tűzgátló gipszkarton 15 mm

3 ALACSONY LEJTÉSŰ TETŐSZERKEZET
 bevonatos lemez korcolt fedés
 1 rtg alátételmez
 teljes felületű deszkázat
 fa szaruzat 10/15 cm
 kiszellőztetett padlástér
 ISOVER UNIROLL PLUS hőszigetelő filc 10+15 cm
 párazáró fólia 1 rtg
 gipszkarton függesztő+CD váz
 tűzgátló gipszkarton álmennyezet 15 mm

5 KÖZBENSŐ FÖDÉM, MELEGPADLÓ
 laminált padló
 polifoam hablémez alátét
 MAPEI Ultraplan Maxi önterülő aljzatkiegénylítő
 MAPEI Primer M alapozó
 simított aljzatbeton 5 cm
 AUSTROTHERM hangszigetelés 3 cm
 20 cm monolit vasbeton födém
 vakolat+festés

7 LEFELE HŰLŐ FÖDÉM, ÁTHAJTÓ
 kerámialap flexfugázóval/laminált padló+hablemez
 flexibilis ragasztó
 önterülő aljzatkiegénylítő 0,5 cm
 MAPEI Primer M alapozó
 simított aljzatbeton 5 cm
 AUSTROTHERM hőszigetelés 7 cm
 monolit vasbeton födém 20 cm
 AUSTROTHERM hőszigetelés ragasztva 16 cm
 ragasztóágyazású háló+szilikátvakolat

9 TÉRKÖRBURKOLAT
 6 cm térkő
 4 cm homok
 15 cm vasalt aljzatbeton
 15 cm kavicsfeltöltés

11 TALAJON FEKVŐ BELSŐ MELEGPADLÓ
 laminált padló
 polifoam hablémez alátét
 MAPEI Ultraplan Maxi önterülő aljzatkiegénylítő
 MAPEI Primer M alapozó
 aljzatbeton 6 cm
 szigetelést védő PE fólia 1 rtg
 AUSTROTHERM AT-N 100 7 cm
 Villas EP-V 4 F/K bitumenes vastaglemez 1 rtg
 Pormex Rapid kellősítés
 vasalt aljzatbeton 12 cm
 kavicsfeltöltés 15 cm

13 LÉPCSŐHÁZI PIHENŐ
 kerámialap flexfugázóval/laminált padló+hablemez
 flexibilis ragasztó
 önterülő aljzatkiegénylítő 0,5 cm
 MAPEI Primer M alapozó
 vasbeton lemez

2 HIDEG TETŐSZERKEZET
 TERRAN SYNUS tetőcserép magyoróbarna
 lécezés+5 cm ellenléc
 1 rtg páraáteresztő-vízáró fólia CREATON DUO
 fa szaruzat 10/15 cm
 kiszellőztetett padlástér
 ISOVER UNIROLL PLUS hőszigetelő filc 10+15 cm
 párazáró fólia 1 rtg
 20 cm monolit vasbeton födém

4 KÖZBENSŐ FÖDÉM, HIDEGPADLÓ
 kerámialap flexfugázóval
 flexibilis ragasztó
 önterülő aljzatkiegénylítő 0,5 cm
 MAPEI Primer M alapozó
 simított aljzatbeton 5 cm
 AUSTROTHERM hangszigetelés 3 cm
 20 cm monolit vasbeton födém
 vakolat+festés


6 LEFELE HŰLŐ FÖDÉM, GARÁZS
 kerámialap flexfugázóval/laminált padló+hablemez
 MAPEI Ultraplan Maxi önterülő aljzatkiegénylítő
 MAPEI Primer M alapozó
 simított aljzatbeton 7 cm
 ISOFOAM IF 5 usztató réteg 0,5 cm
 monolit vasbeton födém 20 cm
 AUSTROTHERM hőszigetelés ragasztva 15 cm
 ragasztóágyazású háló+szilikátvakolat

8 GARÁZSPADLÓ
 2 cm greslap burkolat
 10 cm aljzatbeton
 4 mm bitumenes lemez
 12 cm vasalt aljzatbeton
 kavicsfeltöltés

10 KÜLSŐ ERKÉLY
 kerámialap KERACOLOR SF fugázóval
 MAPEI Adesilex P7 ragasztó
 MAPEI Ultraplan Maxi önterülő aljzatkiegénylítő
 MAPELASTIC AquaDefense kenhető szigetelés
 MAPEI Primer G alapozó
 beton lejtésképzés 1,5% 5,0 cm -
 10 cm AUSTROTHERM hőszigetelés
 16 cm erkélylemez
 10 cm AUSTROTHERM hőszigetelés

12 TALAJON FEKVŐ BELSŐ HIDEGPADLÓ
 greslap flexfugázóval
 flexibilis ragasztó
 önterülő aljzatkiegénylítő 0,5 cm
 MAPEI Primer G alapozó
 aljzatbeton 6 cm
 szigetelést védő PE fólia 1 rtg
 AUSTROTHERM AT-N 100 7 cm
 Villas EP-V 4 F/K bitumenes vastaglemez 1 rtg
 Pormex Rapid kellősítés
 vasalt aljzatbeton 12 cm
 kavicsfeltöltés 15 cm

K TÉRELHATÁROLÓ FAL
 Porotherm 30 K Profi téglá 30 cm
 tagasztóhabarcs
 AUSTROTHERM AT-H80 15 cm
 tányéros dűbel
 ragasztótápasz
 üvegháló
 alapozó
 dörzsölt vékonyvakolat

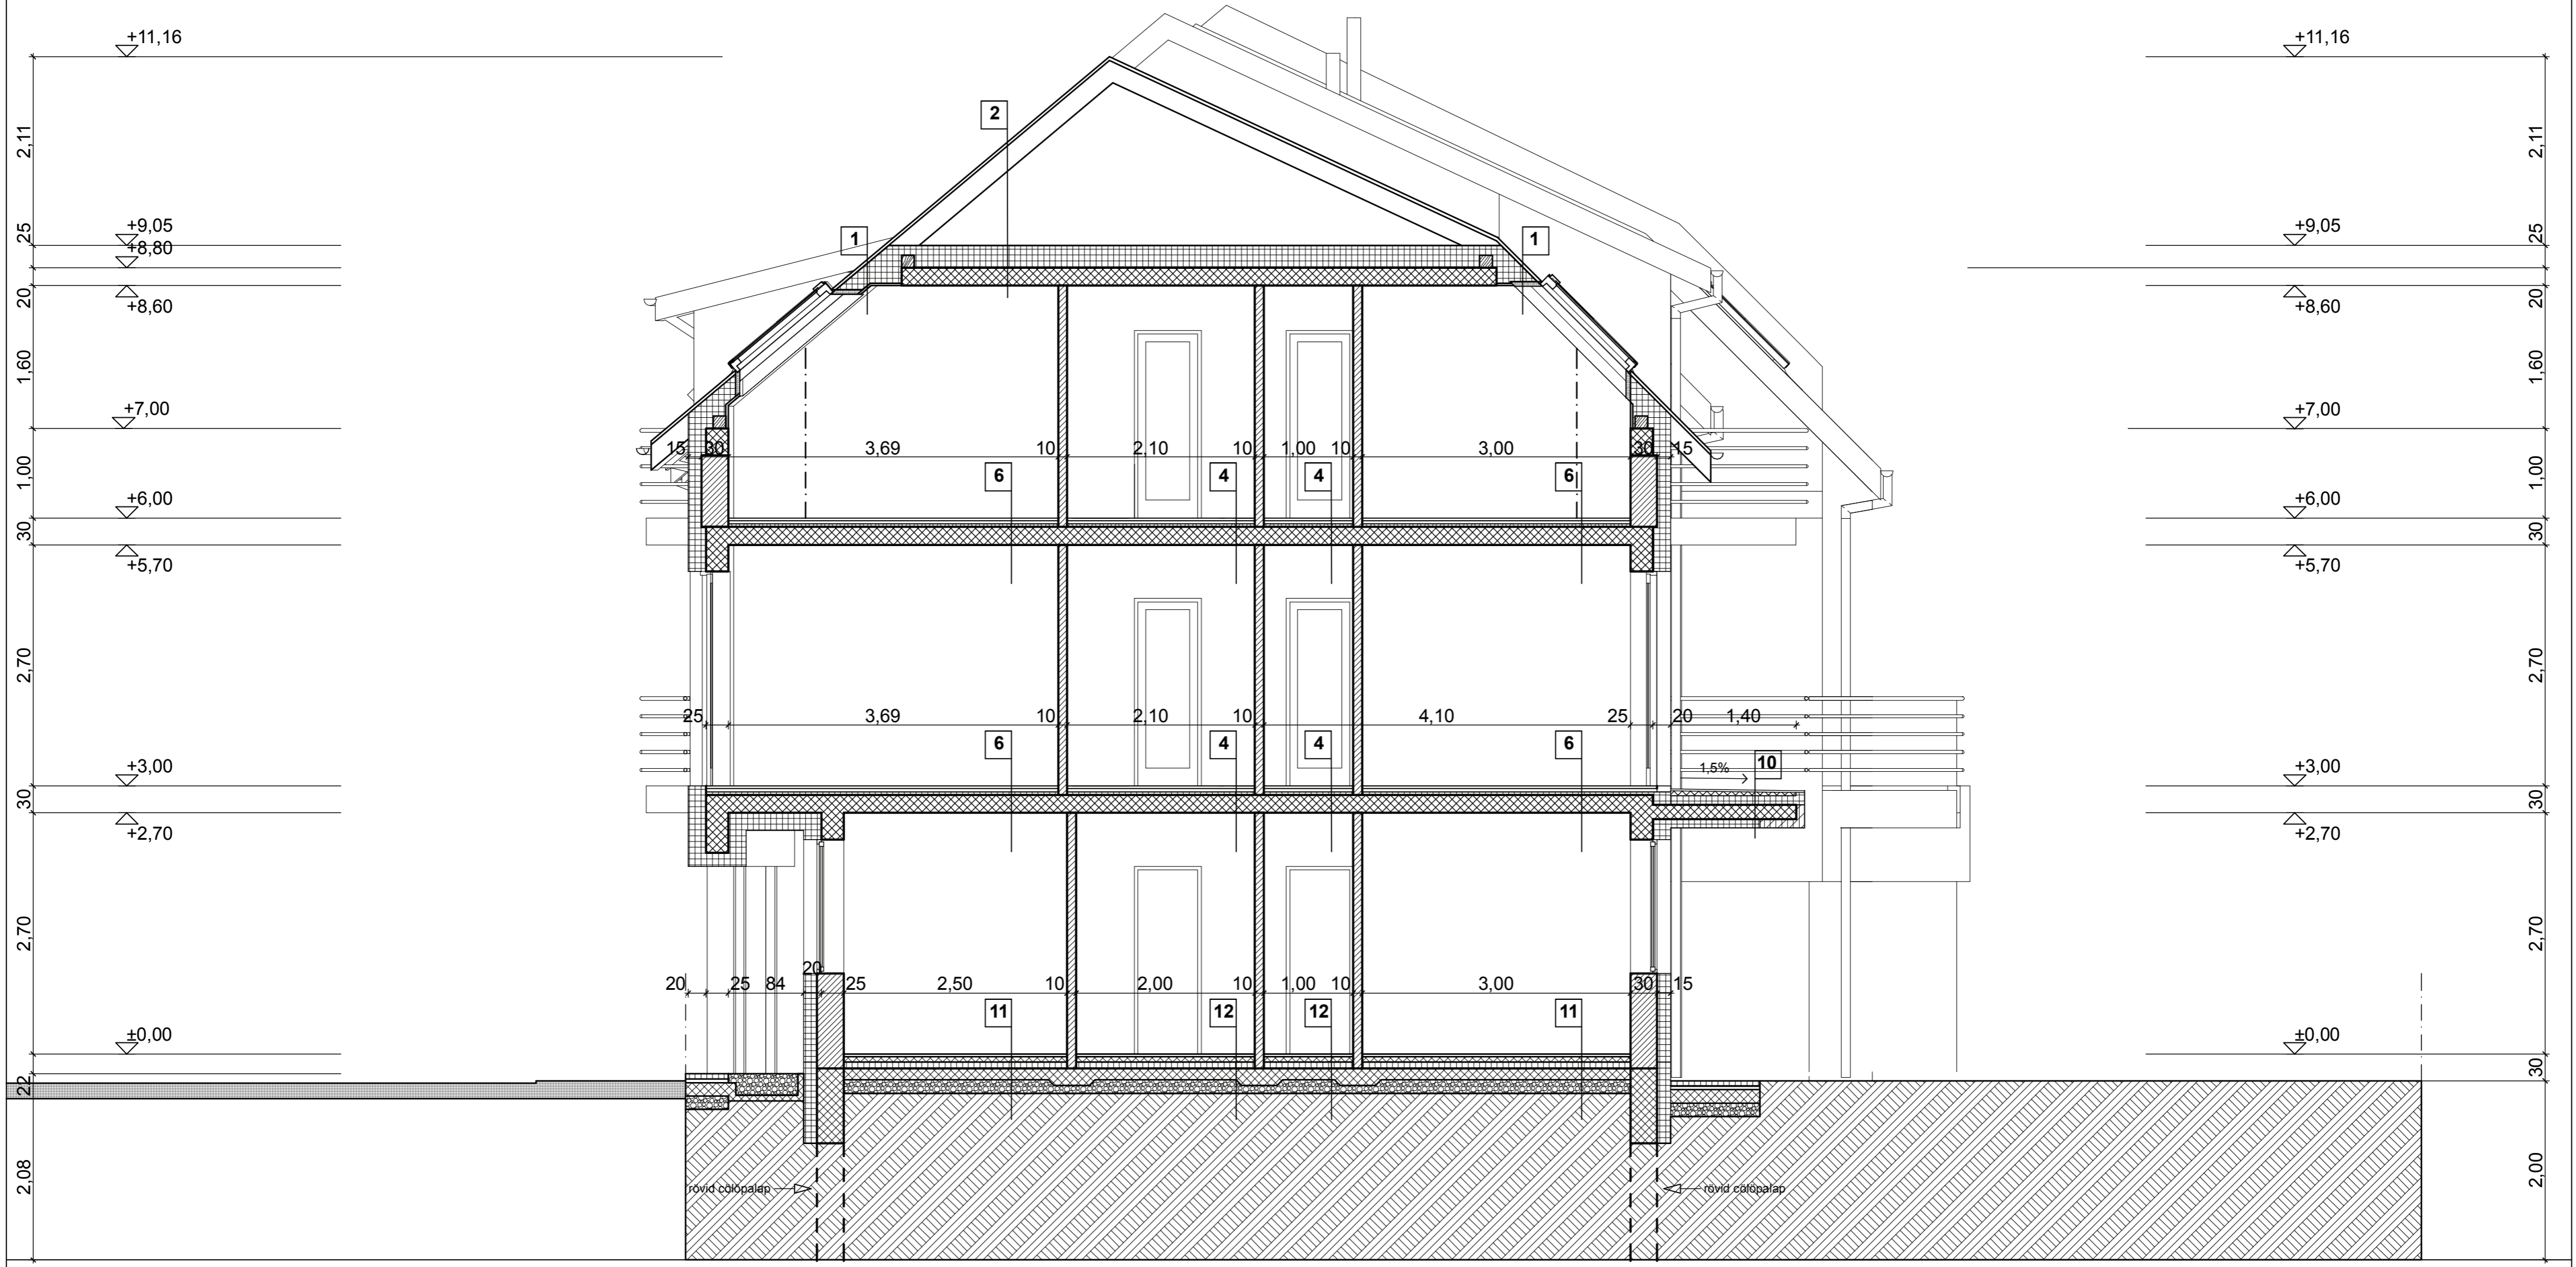

E-E metszet m= 1: 100