


- 2** HIDEG TETŐSZERKEZET
TERRAN SYNUS tetőcserep mogyoróbarba lécezés+5 cm ellenléc
1 rtg páraáteresztő-vízáró fólia CREATON DUO
fa szaruzat 10/15 cm
kiszellőztetett padlástér
ISOVER UNIROLL PLUS hőszigetelő filc 10+15 cm
párazáró fólia
20 cm monolit vasbeton födém
- 3** ALACSONY LEJTÉSŰ TETŐSZERKEZET
bevonatos lemez korcolt fedés
1 rtg alátételmez
teljes felületű deszkázat
fa szaruzat 10/15 cm
kiszellőztetett padlástér
ISOVER UNIROLL PLUS hőszigetelő filc 10+15 cm
párazáró fólia 1 rtg
gipszkarton függesztő+CD váz
tűzgátló gipszkarton álmennyezet 15 mm
- 4** KÖZBENSŐ FÖDÉM, HIDEGPADLÓ
kerámialap flexfugázóval
flexibilis ragasztó
önterülő aljzatkiegénylítő 0,5 cm
MAPEI Primer M alapozó
simított aljzatbeton 5 cm
AUSTROTHERM hőszigetelés 3 cm
20 cm monolit vasbeton födém
vakolat+festés
- 5** KÖZBENSŐ FÖDÉM, MELEGPADLÓ
laminált padló
polifoam hablémez alátét
MAPEI Ultraplan Maxi önterülő aljzatkiegénylítő
MAPEI Primer M alapozó
simított aljzatbeton 5 cm
AUSTROTHERM hőszigetelés 3 cm
20 cm monolit vasbeton födém
vakolat+festés
- 6** LEFELE HŰLŐ FÖDÉM, GARÁZS
kerámialap flexfugázóval/laminált padló+hablemez
MAPEI Ultraplan Maxi önterülő aljzatkiegénylítő
MAPEI Primer M alapozó
simított aljzatbeton 7 cm
ISOFOAM IF 5 üszítató réteg 0,5 cm
monolit vasbeton födém 20 cm
AUSTROTHERM hőszigetelés ragasztva 15 cm
ragasztógyazású háló+szilikátvakolat
- 7** LEFELE HŰLŐ FÖDÉM, ÁTHAJTÓ
kerámialap flexfugázóval/laminált padló+hablemez
flexibilis ragasztó
önterülő aljzatkiegénylítő 0,5 cm
MAPEI Primer M alapozó
simított aljzatbeton 5 cm
AUSTROTHERM hőszigetelés 7 cm
monolit vasbeton födém 20 cm
AUSTROTHERM hőszigetelés ragasztva 16 cm
ragasztógyazású háló+szilikátvakolat
- 8** GARÁZSPADLÓ
2 cm greslap burkolat
10 cm aljzatbeton
4 mm bitumenes lemez
12 cm vasalt aljzatbeton
kavicsfeltöltés
- 10** KÜLSŐ ERKÉLY
kerámialap KERACOLOR SF fugázóval
MAPEI Adesilex P7 ragasztó
MAPEI Ultraplan Maxi önterülő aljzatkiegénylítő
MAPELASTIC AquaDefense kenhető szigetelés
MAPEI Primer G alapozó
beton lejtésképzés 1,5% 5,0 cm -
10 cm AUSTROTHERM hőszigetelés
16 cm erkélylemez
10 cm AUSTROTHERM hőszigetelés
- 9** TÉRKÖBURKOLAT
6 cm térkő
4 cm homok
15 cm vasalt aljzatbeton
15 cm kavicsfeltöltés
- 11** TALAJON FEKVŐ BELSŐ MELEGPADLÓ
laminált padló
polifoam hablémez alátét
MAPEI Ultraplan Maxi önterülő aljzatkiegénylítő
MAPEI Primer M alapozó
aljzatbeton 6 cm
szigetelést védő PE fólia 1 rtg
AUSTROTHERM AT-N 100 7 cm
Villas EP-V 4 F/K bitumenes vastaglemez 1 rtg
Pormex Rapid kellőstítés
vasalt aljzatbeton 12 cm
kavicsfeltöltés 15 cm
- 12** TALAJON FEKVŐ BELSŐ HIDEGPADLÓ
greslap flexfugázóval
flexibilis ragasztó
önterülő aljzatkiegénylítő 0,5 cm
MAPEI Primer G alapozó
aljzatbeton 6 cm
szigetelést védő PE fólia 1 rtg
AUSTROTHERM AT-N 100 7 cm
Villas EP-V 4 F/K bitumenes vastaglemez 1 rtg
Pormex Rapid kellőstítés
vasalt aljzatbeton 12 cm
kavicsfeltöltés 15 cm
- 13** LÉPCSŐHÁZI PIHENŐ
kerámialap flexfugázóval/laminált padló+hablemez
flexibilis ragasztó
önterülő aljzatkiegénylítő 0,5 cm
MAPEI Primer M alapozó
vasbeton lemez
- K1** TÉRELHATÁROLÓ FAL
Porotherm 30 K Profi téglá 30 cm
ragasztóhabarcs
AUSTROTHERM AT-H80 15 cm
tányéros dübel
ragasztótapasz
üveg-háló
alapozó
dörzsölt vékonyvakolat

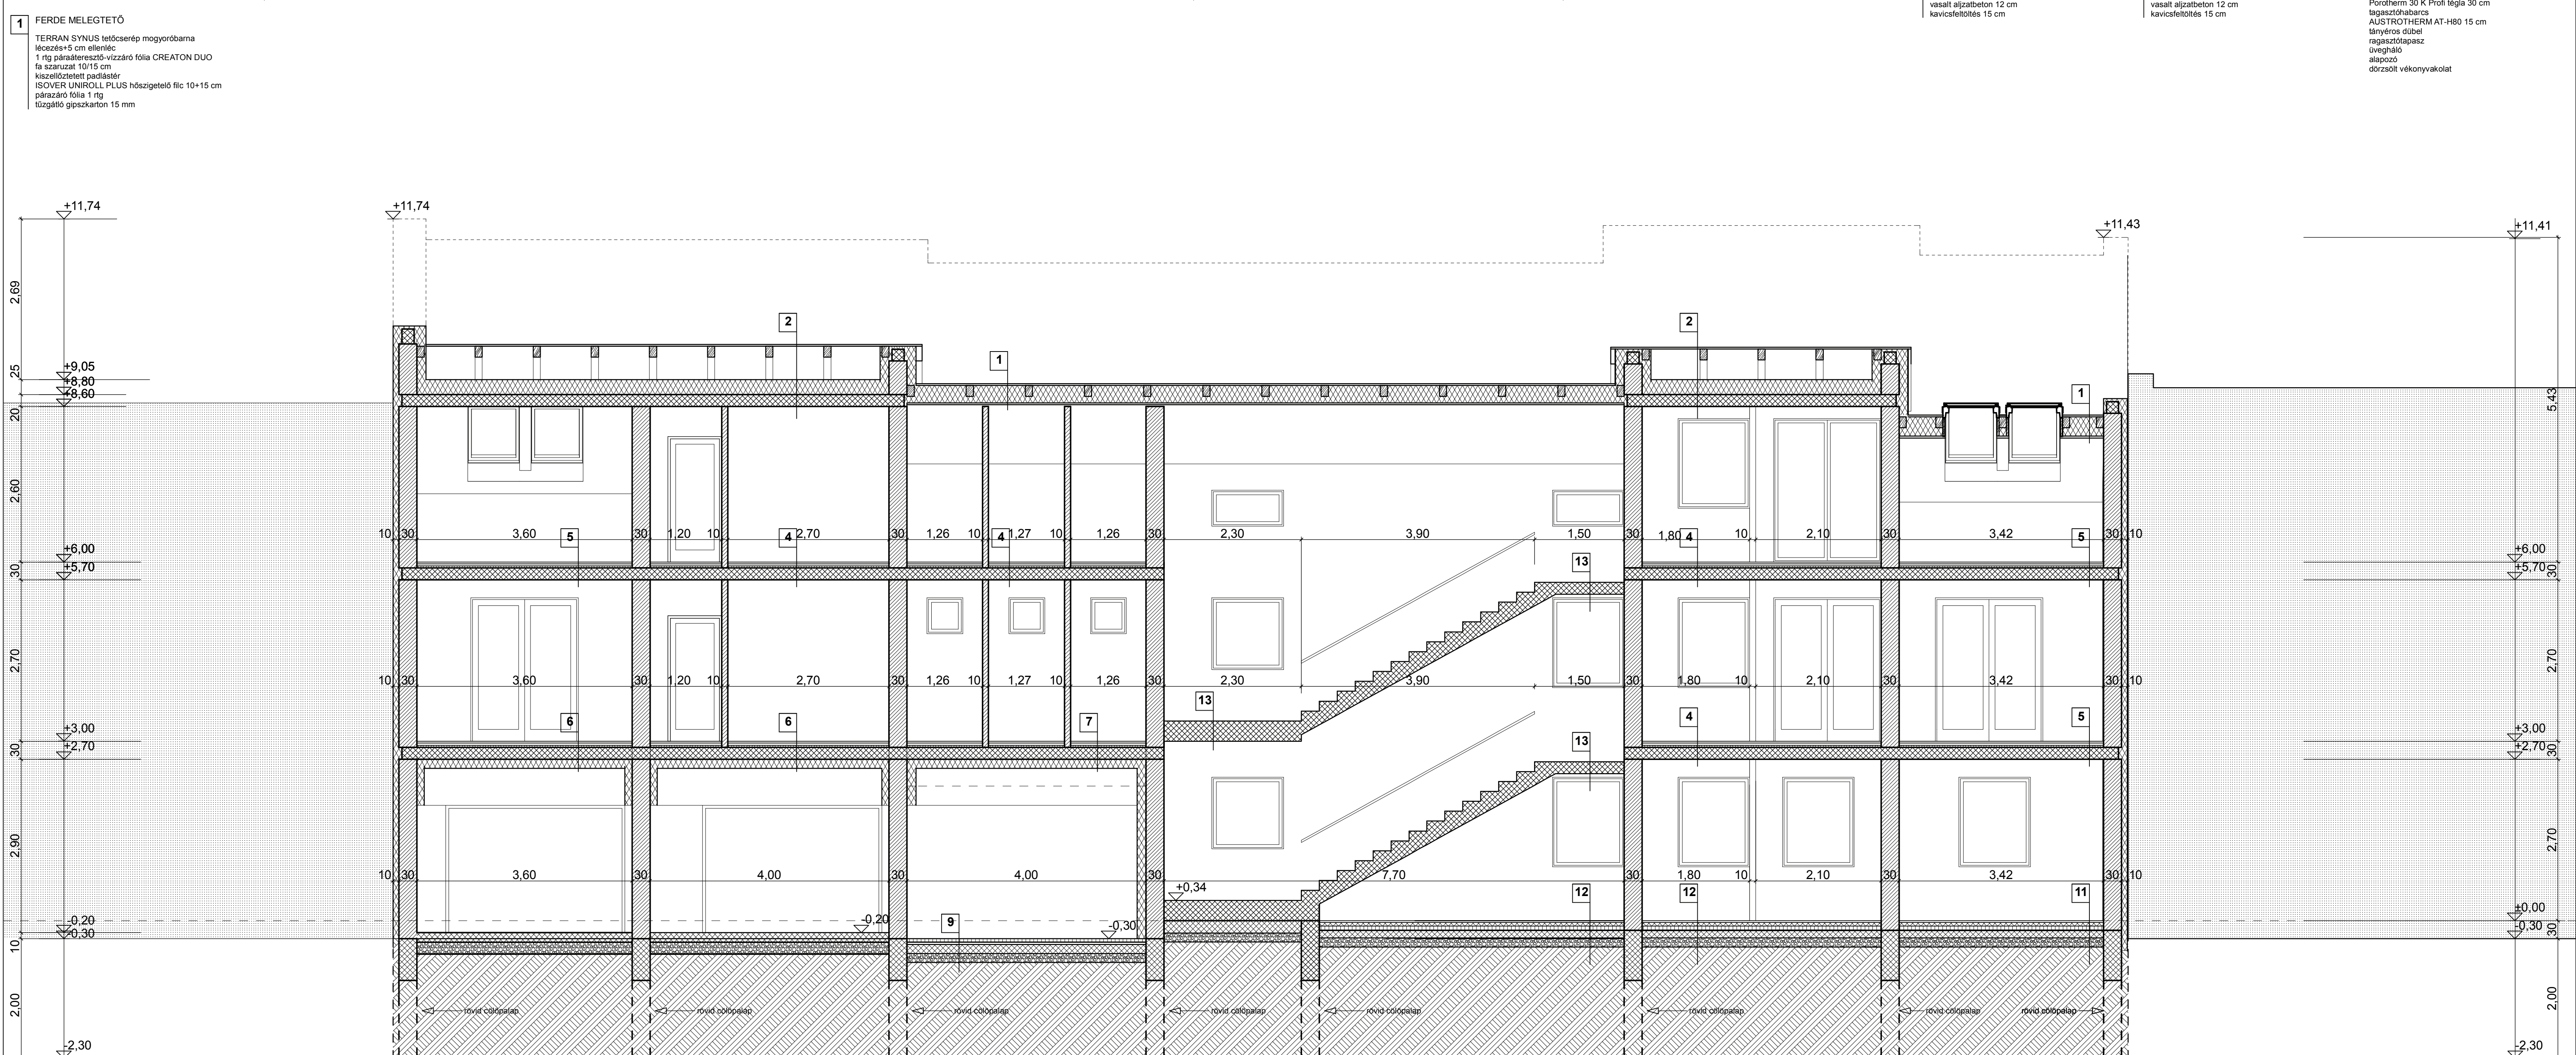

F-F metszet m= 1: 100